


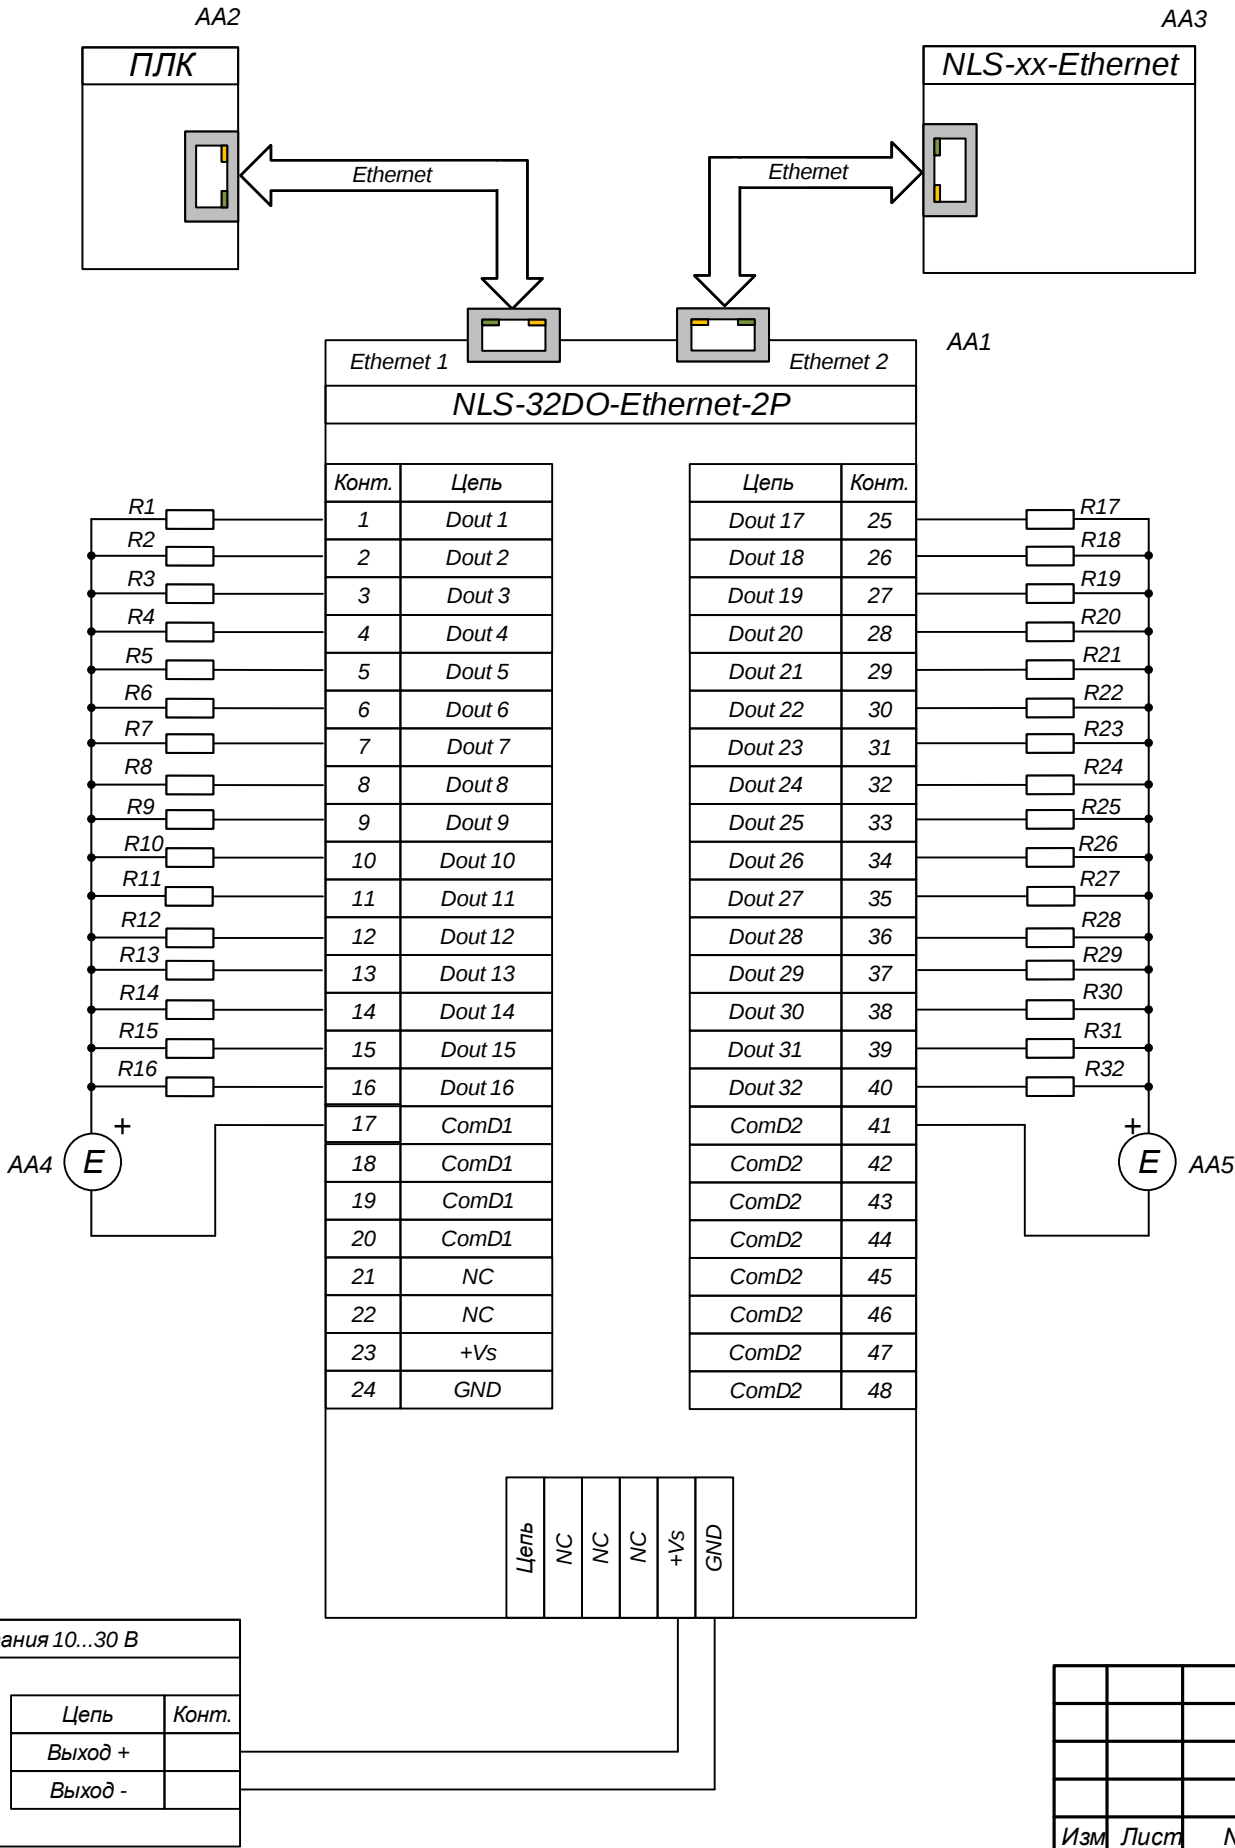

Поз. Обознач.	Наименование	Кол.	Примечание
AA1	Модуль дискретного ввода NLS-32DO-Ethernet-2P	1	
AA2	ПЛК с портом Ethernet	32	
AA3	Модуль серии Ethernet	1	
AA4-AA5	Источник напряжения 12-60 В	1	
R1...R32	Нагрузка	32	
G1	Источник питания NLS-6024	1	

Изм	Лист	№ докум	Подп	Дата	NLS-32DO-Ethernet-2P Подключение нагрузки к дискретным выходам модуля (Схема подключения)	Лит	Масса	Масштаб
Разраб								
Пров								
Т.контр.								
						Лист 1	Листов 1	
Н.контр						НИЛ АП ООО		
Утв								