


Перв. примен.

Поз. Обознач.	Наименование	Кол.	Примечание
AA1	Модуль дискретного вывода NLS-16DO-Ethernet	1	
AA2	Источник напряжения до 35 В	1	
AA3	ПЛК с портом Ethernet	1	
R1...R16	Нагрузка	16	
G1	Источник питания NLS-6024	1	

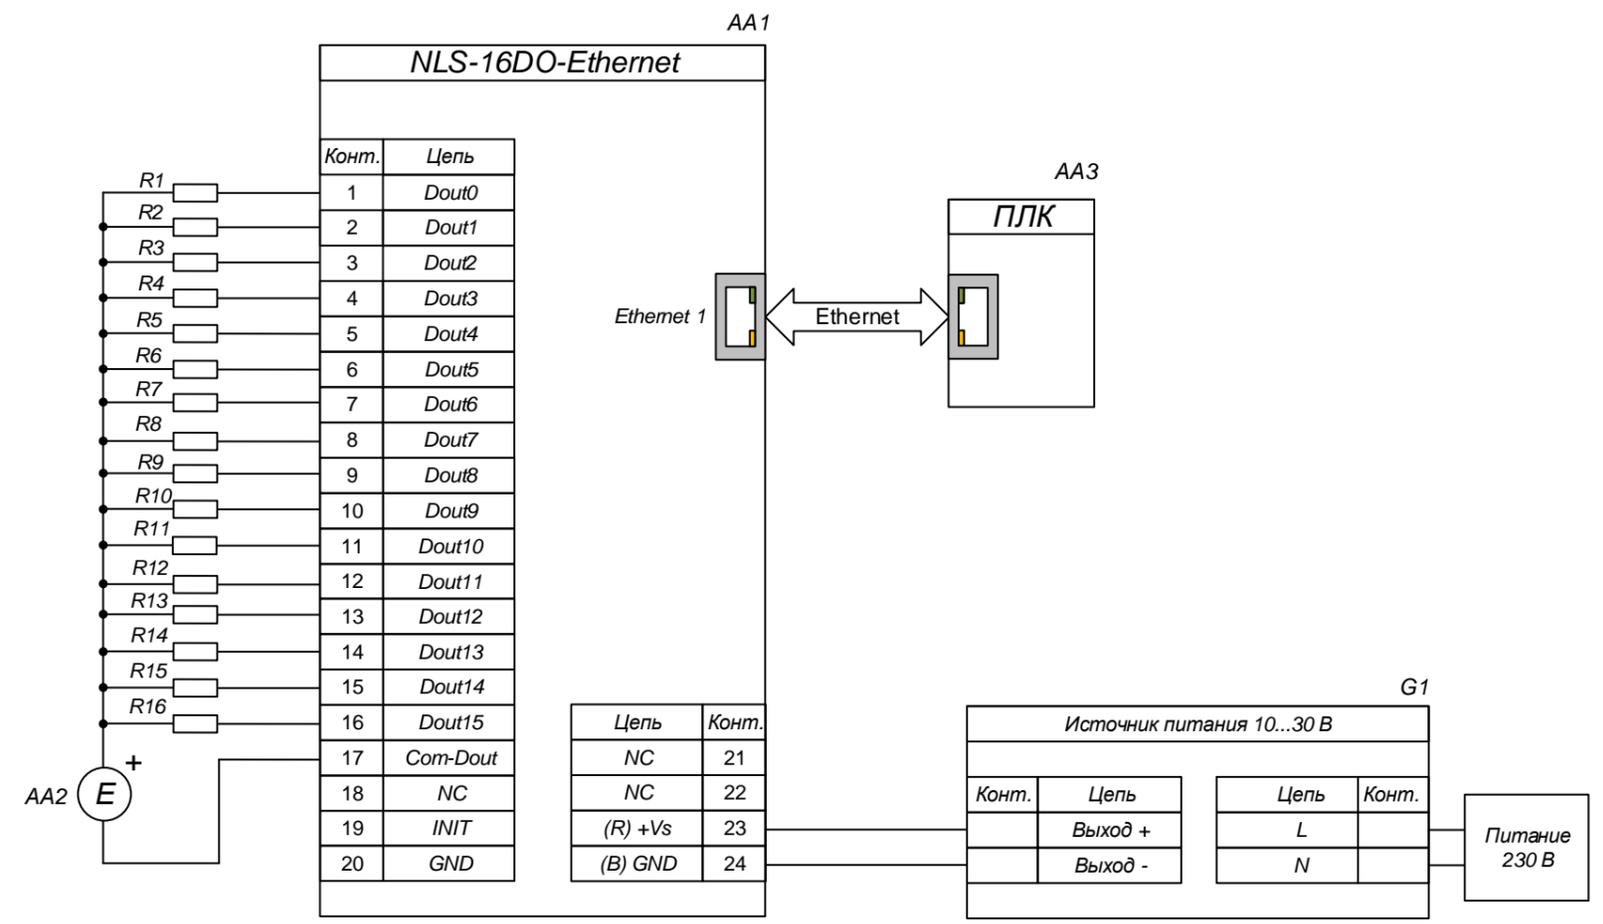

Примечания

1. NC = Not Connected (не подключен);

Изм	Лист	№ докум	Подп	Дата	NLS-16DO-Ethernet		
					Подключение нагрузки к дискретным выходам модуля		
					(Схема подключения)		
					Лит	Масса	Масштаб
					Лист 1	Листов 1	
					НИЛ АП ООО		

Име. № дубл.

Взаим. име. №

Подп. и дата

Име. № подл.