


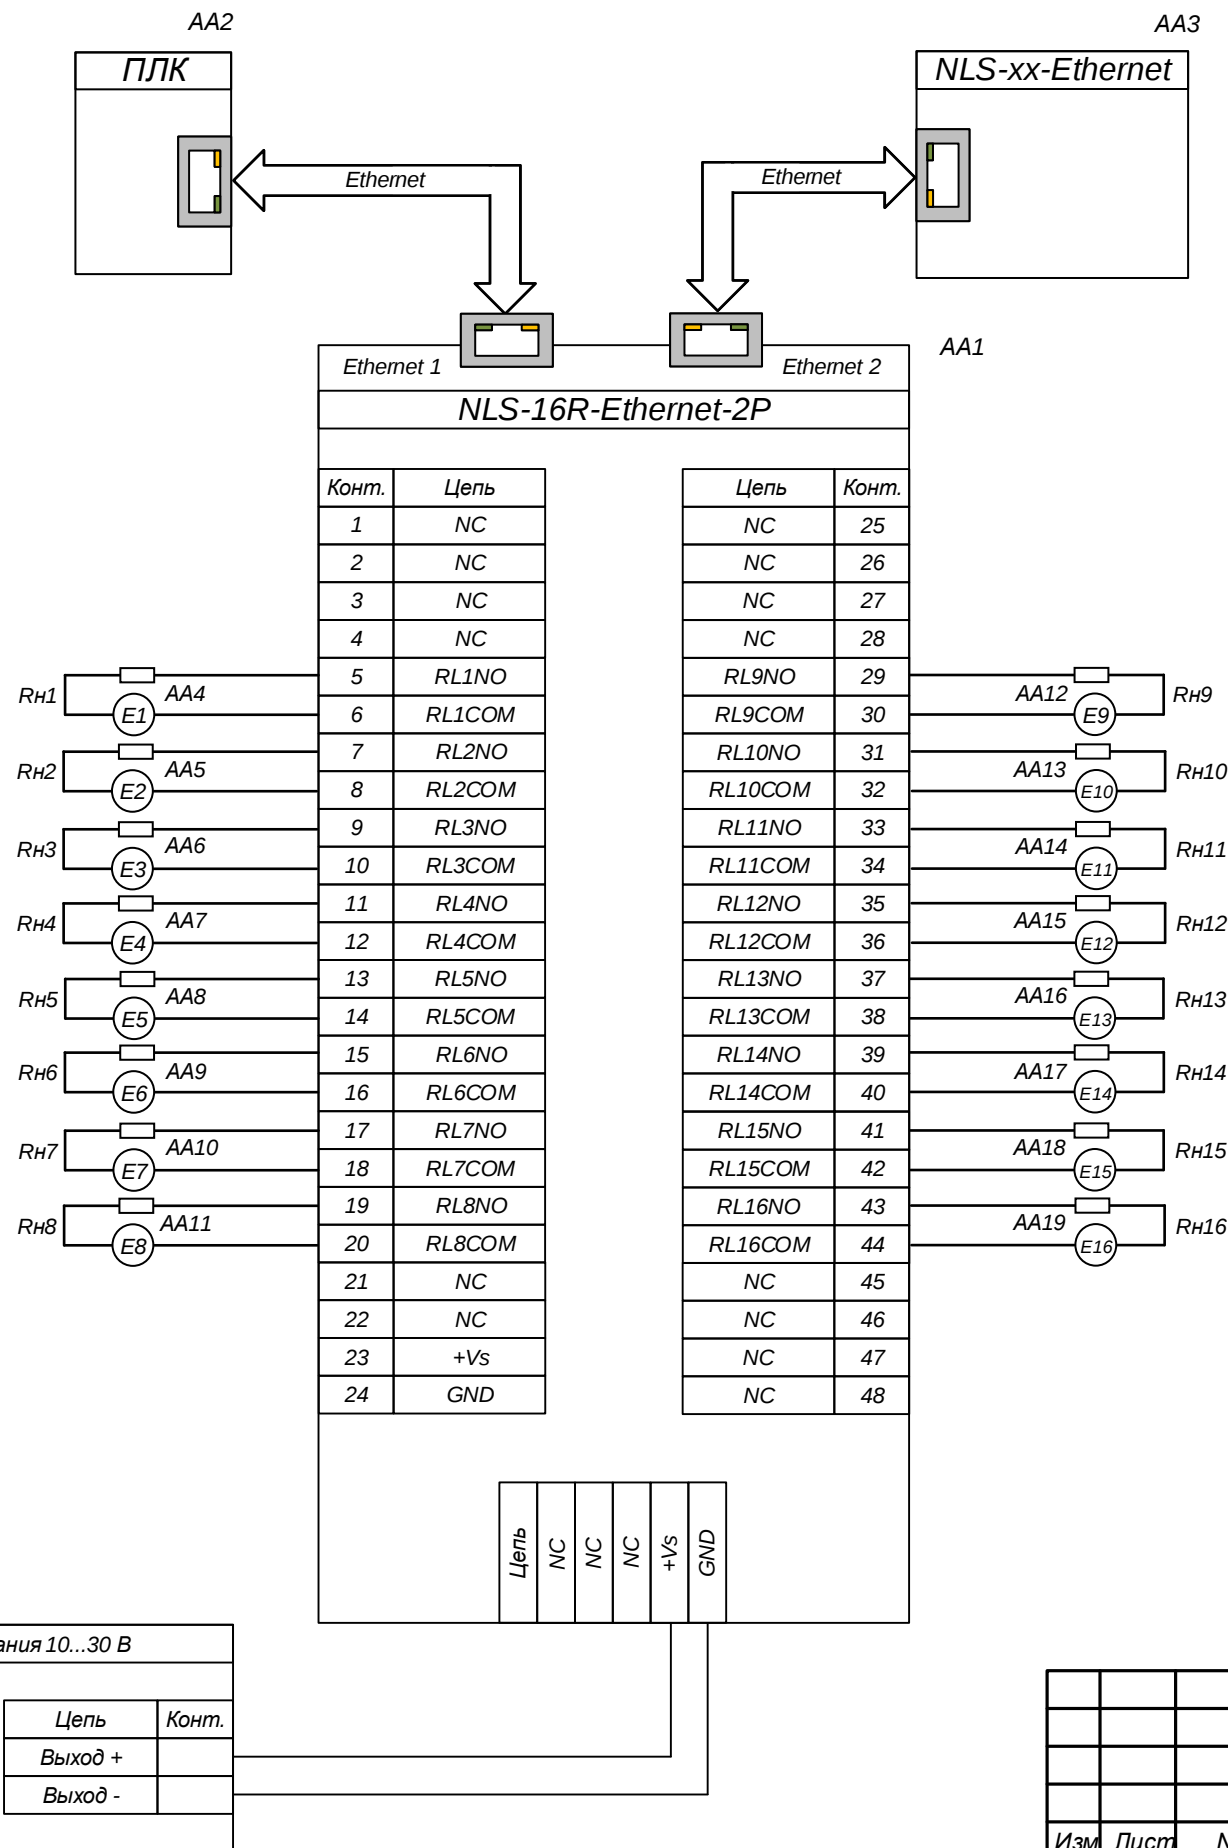

Поз. Обознач.	Наименование	Кол.	Примечание
AA1	Модуль дискретного ввода NLS-16R-Ethernet-2P	1	
AA2	ПЛК с портом Ethernet	1	
AA3	Модуль серии Ethernet	1	
AA4-AA19	Источник напряжения до =30В (~250В)	16	
Rn1...Rn16	Нагрузка	16	
G1	Источник питания NLS-6024	1	

Изм.	Лист	№ докум	Подп	Дата	NLS-16R-Ethernet-2P Подключение нагрузки к релейным выходам модуля (Схема подключения)	Лит		Масса	Масштаб		
Разраб											
Пров											
Т.контр.											
						Лист 1		Листов 1			
Н.контр						НИЛ АП ООО					
Утв											