


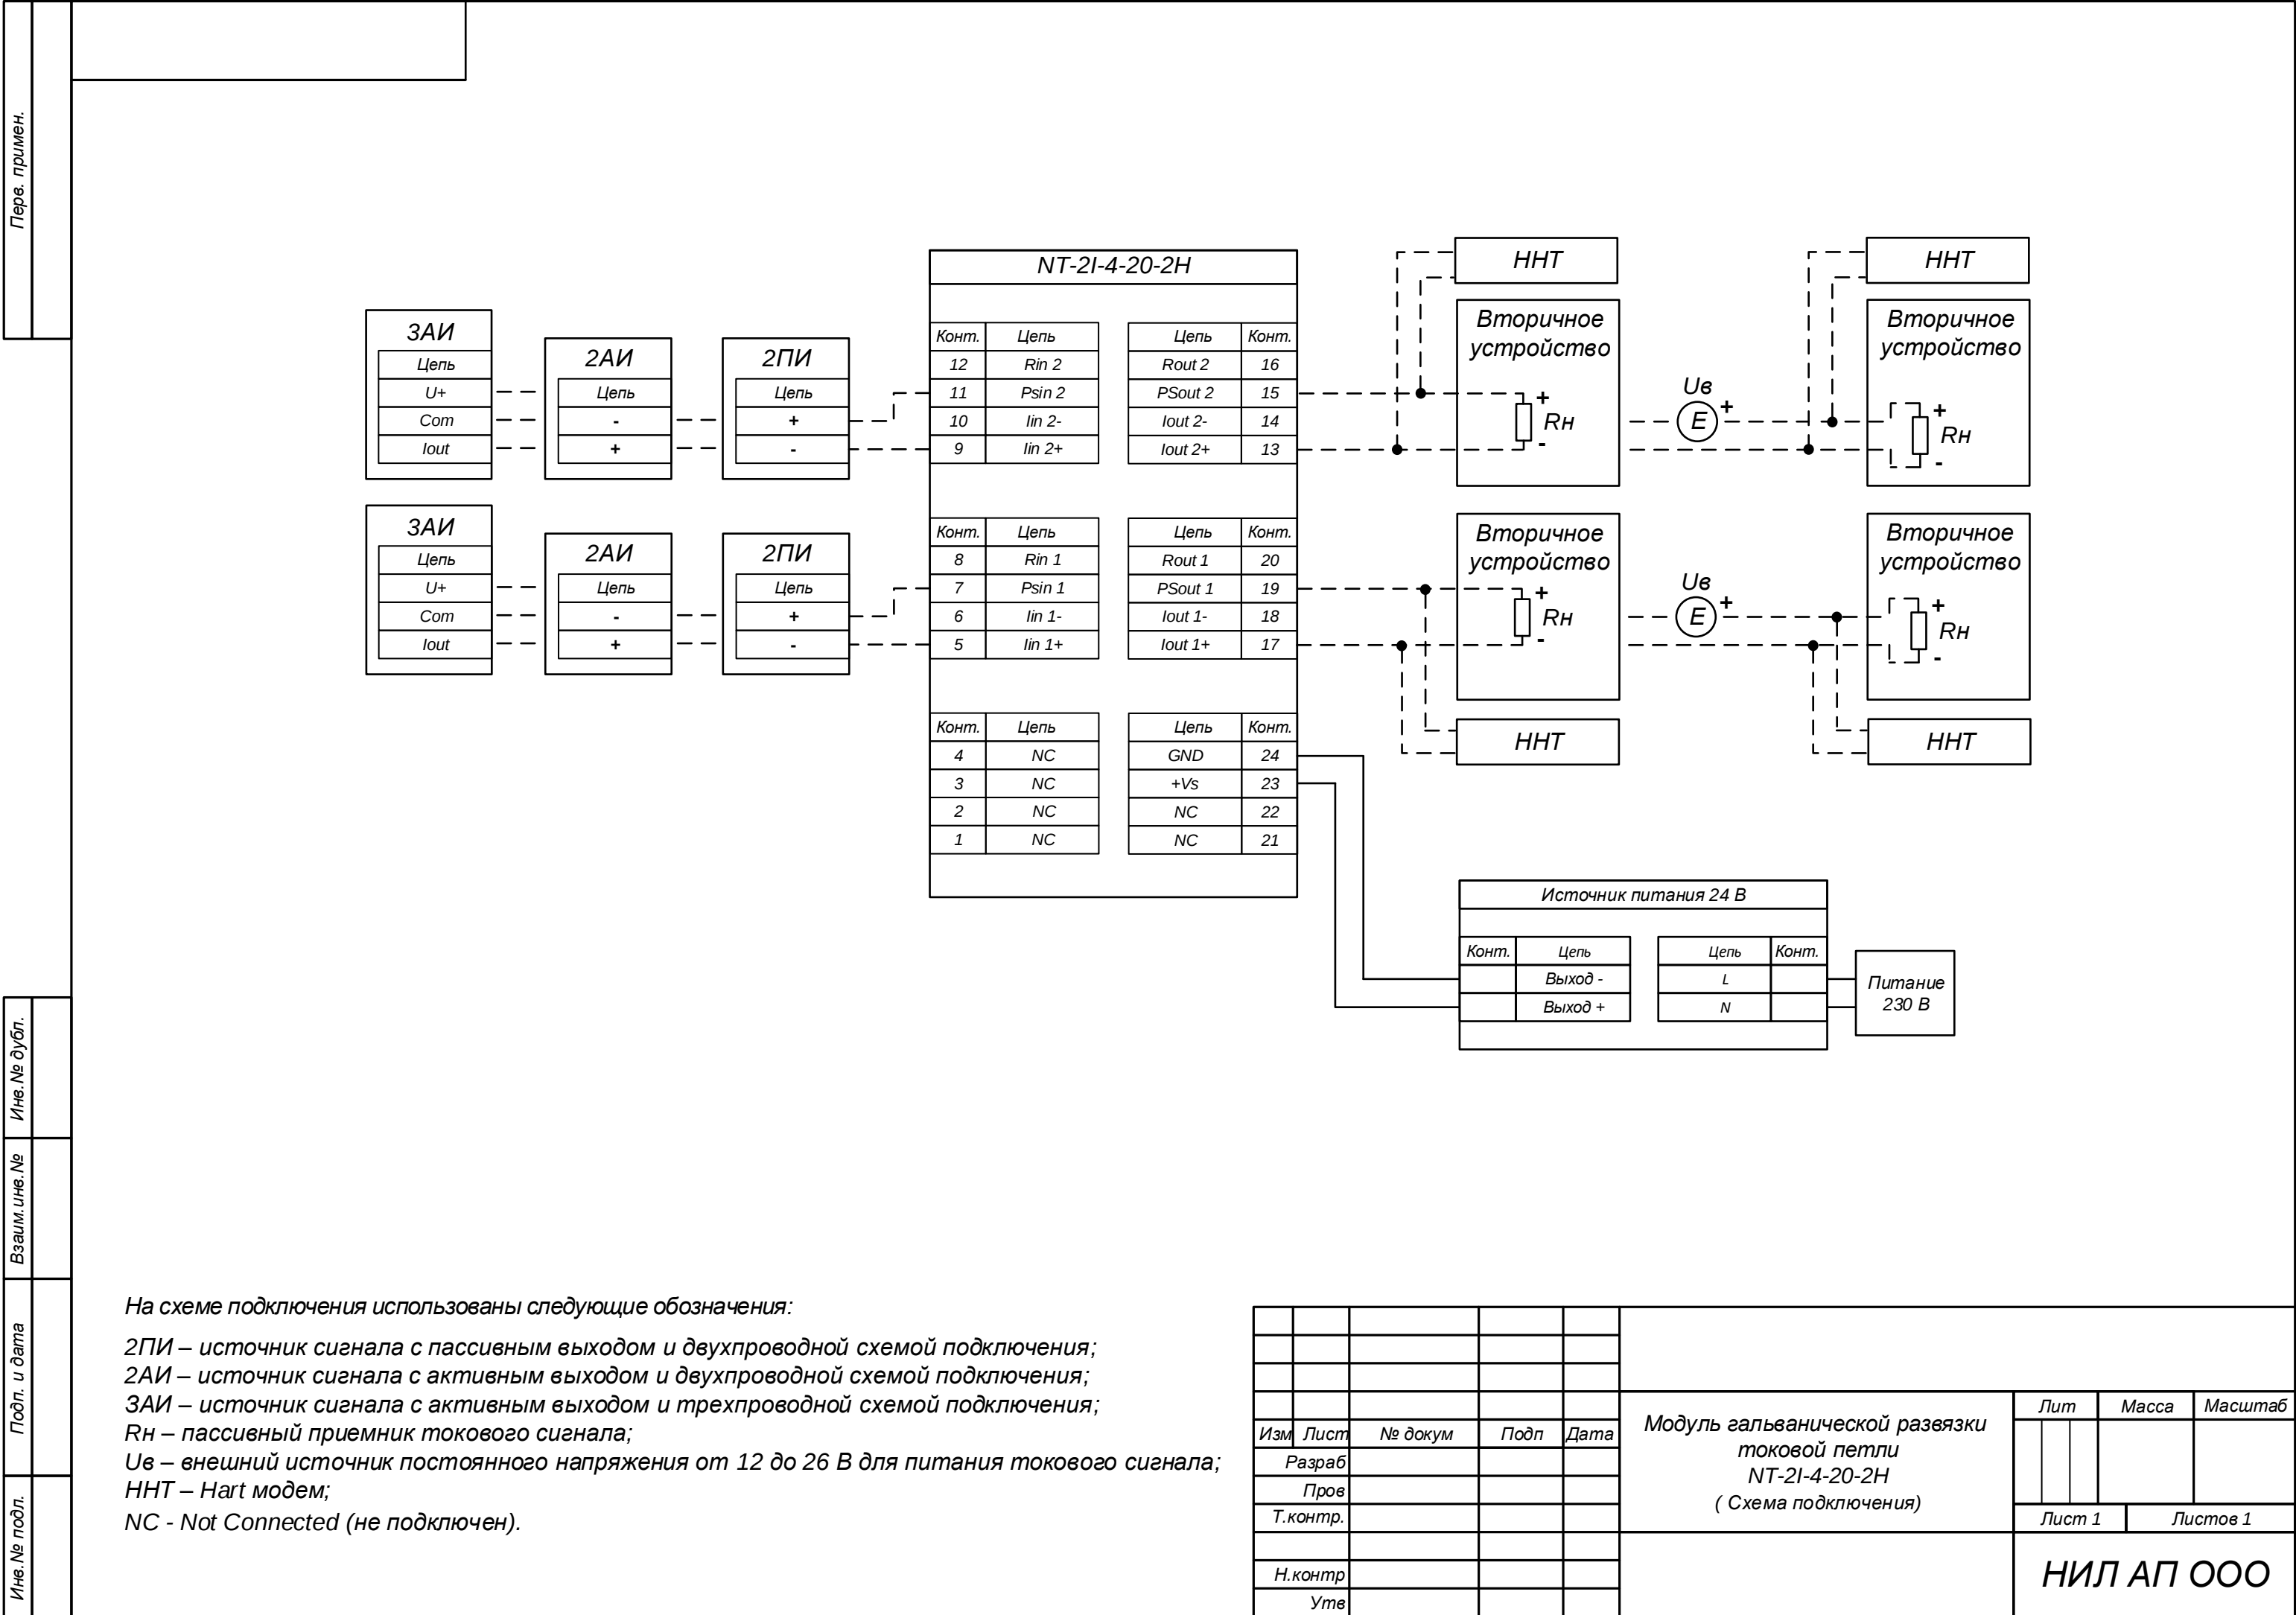

NT-2I-4-20-2H

Конт.	Цепь
12	Rin 2
11	Psin 2
10	Iin 2-
9	Iin 2+

Цепь	Конт.
Rout 2	16
PSout 2	15
Iout 2-	14
Iout 2+	13

Конт.	Цепь
8	Rin 1
7	Psin 1
6	Iin 1-
5	Iin 1+

Цепь	Конт.
Rout 1	20
PSout 1	19
Iout 1-	18
Iout 1+	17

Конт.	Цепь
4	NC
3	NC
2	NC
1	NC

Цепь	Конт.
GND	24
+Vs	23
NC	22
NC	21

Источник питания 24 В

Конт.	Цепь
	Выход -
	Выход +

Цепь	Конт.
L	
N	

Питание 230 В

ННТ

Вторичное устройство

ННТ

Вторичное устройство

ННТ

Вторичное устройство

ННТ

Вторичное устройство

На схеме подключения использованы следующие обозначения:

2ПИ – источник сигнала с пассивным выходом и двухпроводной схемой подключения;

2АИ – источник сигнала с активным выходом и двухпроводной схемой подключения;

3АИ – источник сигнала с активным выходом и трехпроводной схемой подключения;

Rн – пассивный приемник токового сигнала;

Uв – внешний источник постоянного напряжения от 12 до 26 В для питания токового сигнала;

ННТ – Hart модем;

NC - Not Connected (не подключен).

Изм	Лист	№ докум	Подп	Дата	Модуль гальванической развязки токовой петли NT-2I-4-20-2H (Схема подключения)	Лит	Масса	Масштаб
Разраб								
Пров								
Т.контр.								
Н.контр					НИЛ АП ООО	Лист 1	Листов 1	
Утв								